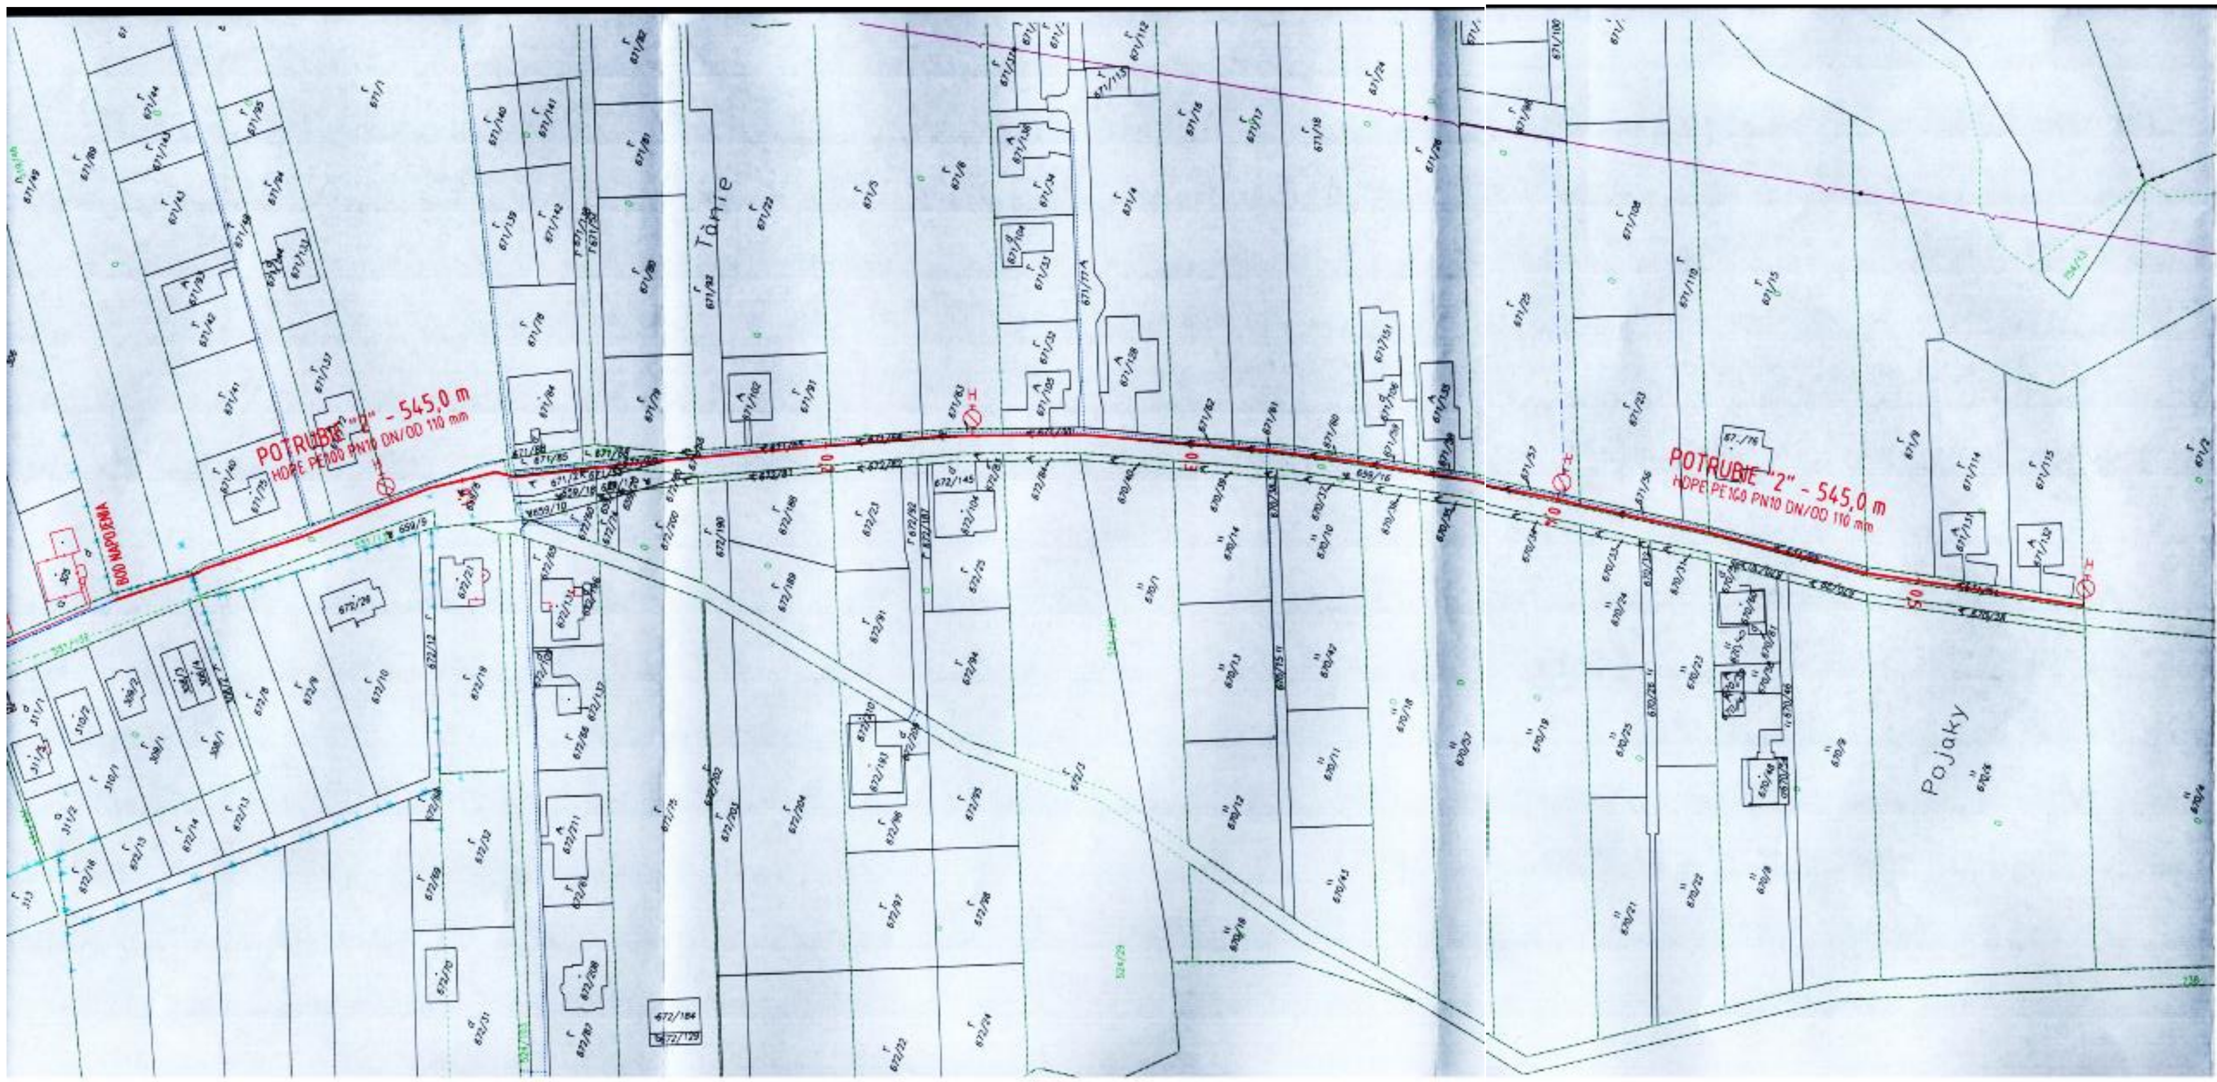

LEGENDA:

- NAVRHOVANÉ VODOVODNÉ POTRUBIE
- STANIČENIE POTRUBIA
- JESTVUJÚCI VODOVOD

Gregorovce - vodovod
Rozšírenie vodovodu

Označ. potrubia	Materiál - DN/OD(mm)	Dĺžka v m
Potrubie "1"	HDPE - 110	210,00
Potrubie "1-1"	HDPE - 110	60,00
Potrubie "2"	HDPE - 110	545,00
		spolu 815,00

UPOZORNENIE !!
PRED ZAHÁJENÍM VÝKOPOVÝCH PRÁC VYTÝČIT PODZEMNÉ VEDENIA

Ing. Marián Pekarovič
P-PROJEKT PLUS
mpekarovicplus@gmail.com
080 01 PREŠOV, BENDÍKOVA 10, tel. 0905494527

Ing. Marián PEKAROVIČ
1323 * SP * A2

DOKUMENTÁCIA PRE ÚZEMNÉ ROZHODNUTIE
Kopírovanie a použitie pre iné účely môže byť len so súhlasom autora.

SADA Č.: 1 2 3 4 5 6

STAVEBNÍK:	Obec Gregorovce			SPRACOVATEĽ: Ing. Marián Pekarovič P-PROJEKT PLUS – Vykonávanie odbornej činnosti vo výstavbe, projektovanie vodohospodárskych stavieb
MIESTO STAVBY:	Gregorovce	HL. INŽ. PROJEKTU:	Ing. Pekarovič Marián	
OKRES:	Prešov	ZODP. PROJEKTANT:	Ing. Pekarovič Marián	
KLASIFIKÁCIA STAVBY:	2222	VYPRACOVAL:	Ing. Leško Peter	
STAVBA:	Gregorovce - vodovod, Rozšírenie vodovodu		ČÍSLO ZÁKAZKY:	286/2022
			DÁTUM:	09.2022
			FORMÁT:	A4
STAVEBNÝ OBJEKT:	Obecný vodovodný systém		PROJEKTOVÁ DOKUMENTÁCIA:	DÚR
PRÍLOHA:	KOORDINAČNÁ SITUÁCIA STAVBY č.2		MIERKA: 1:1 000	ČÍSLO PRÍLOHY: B/3