


SCHÉMA ZÁVÄZNÝCH ČASTÍ A VEREJNOPROSPEŠNÝCH STAVIEB

ÚZEMNÝ PLÁN OBCE GREGOROVCE

AKTUALIZOVANÝ O ZMENY A DOPLNKY 2008, 2010/2011 A 2017

AKTUALIZOVANÝ O ZMENY A DOPLNKY č.4 (2021)

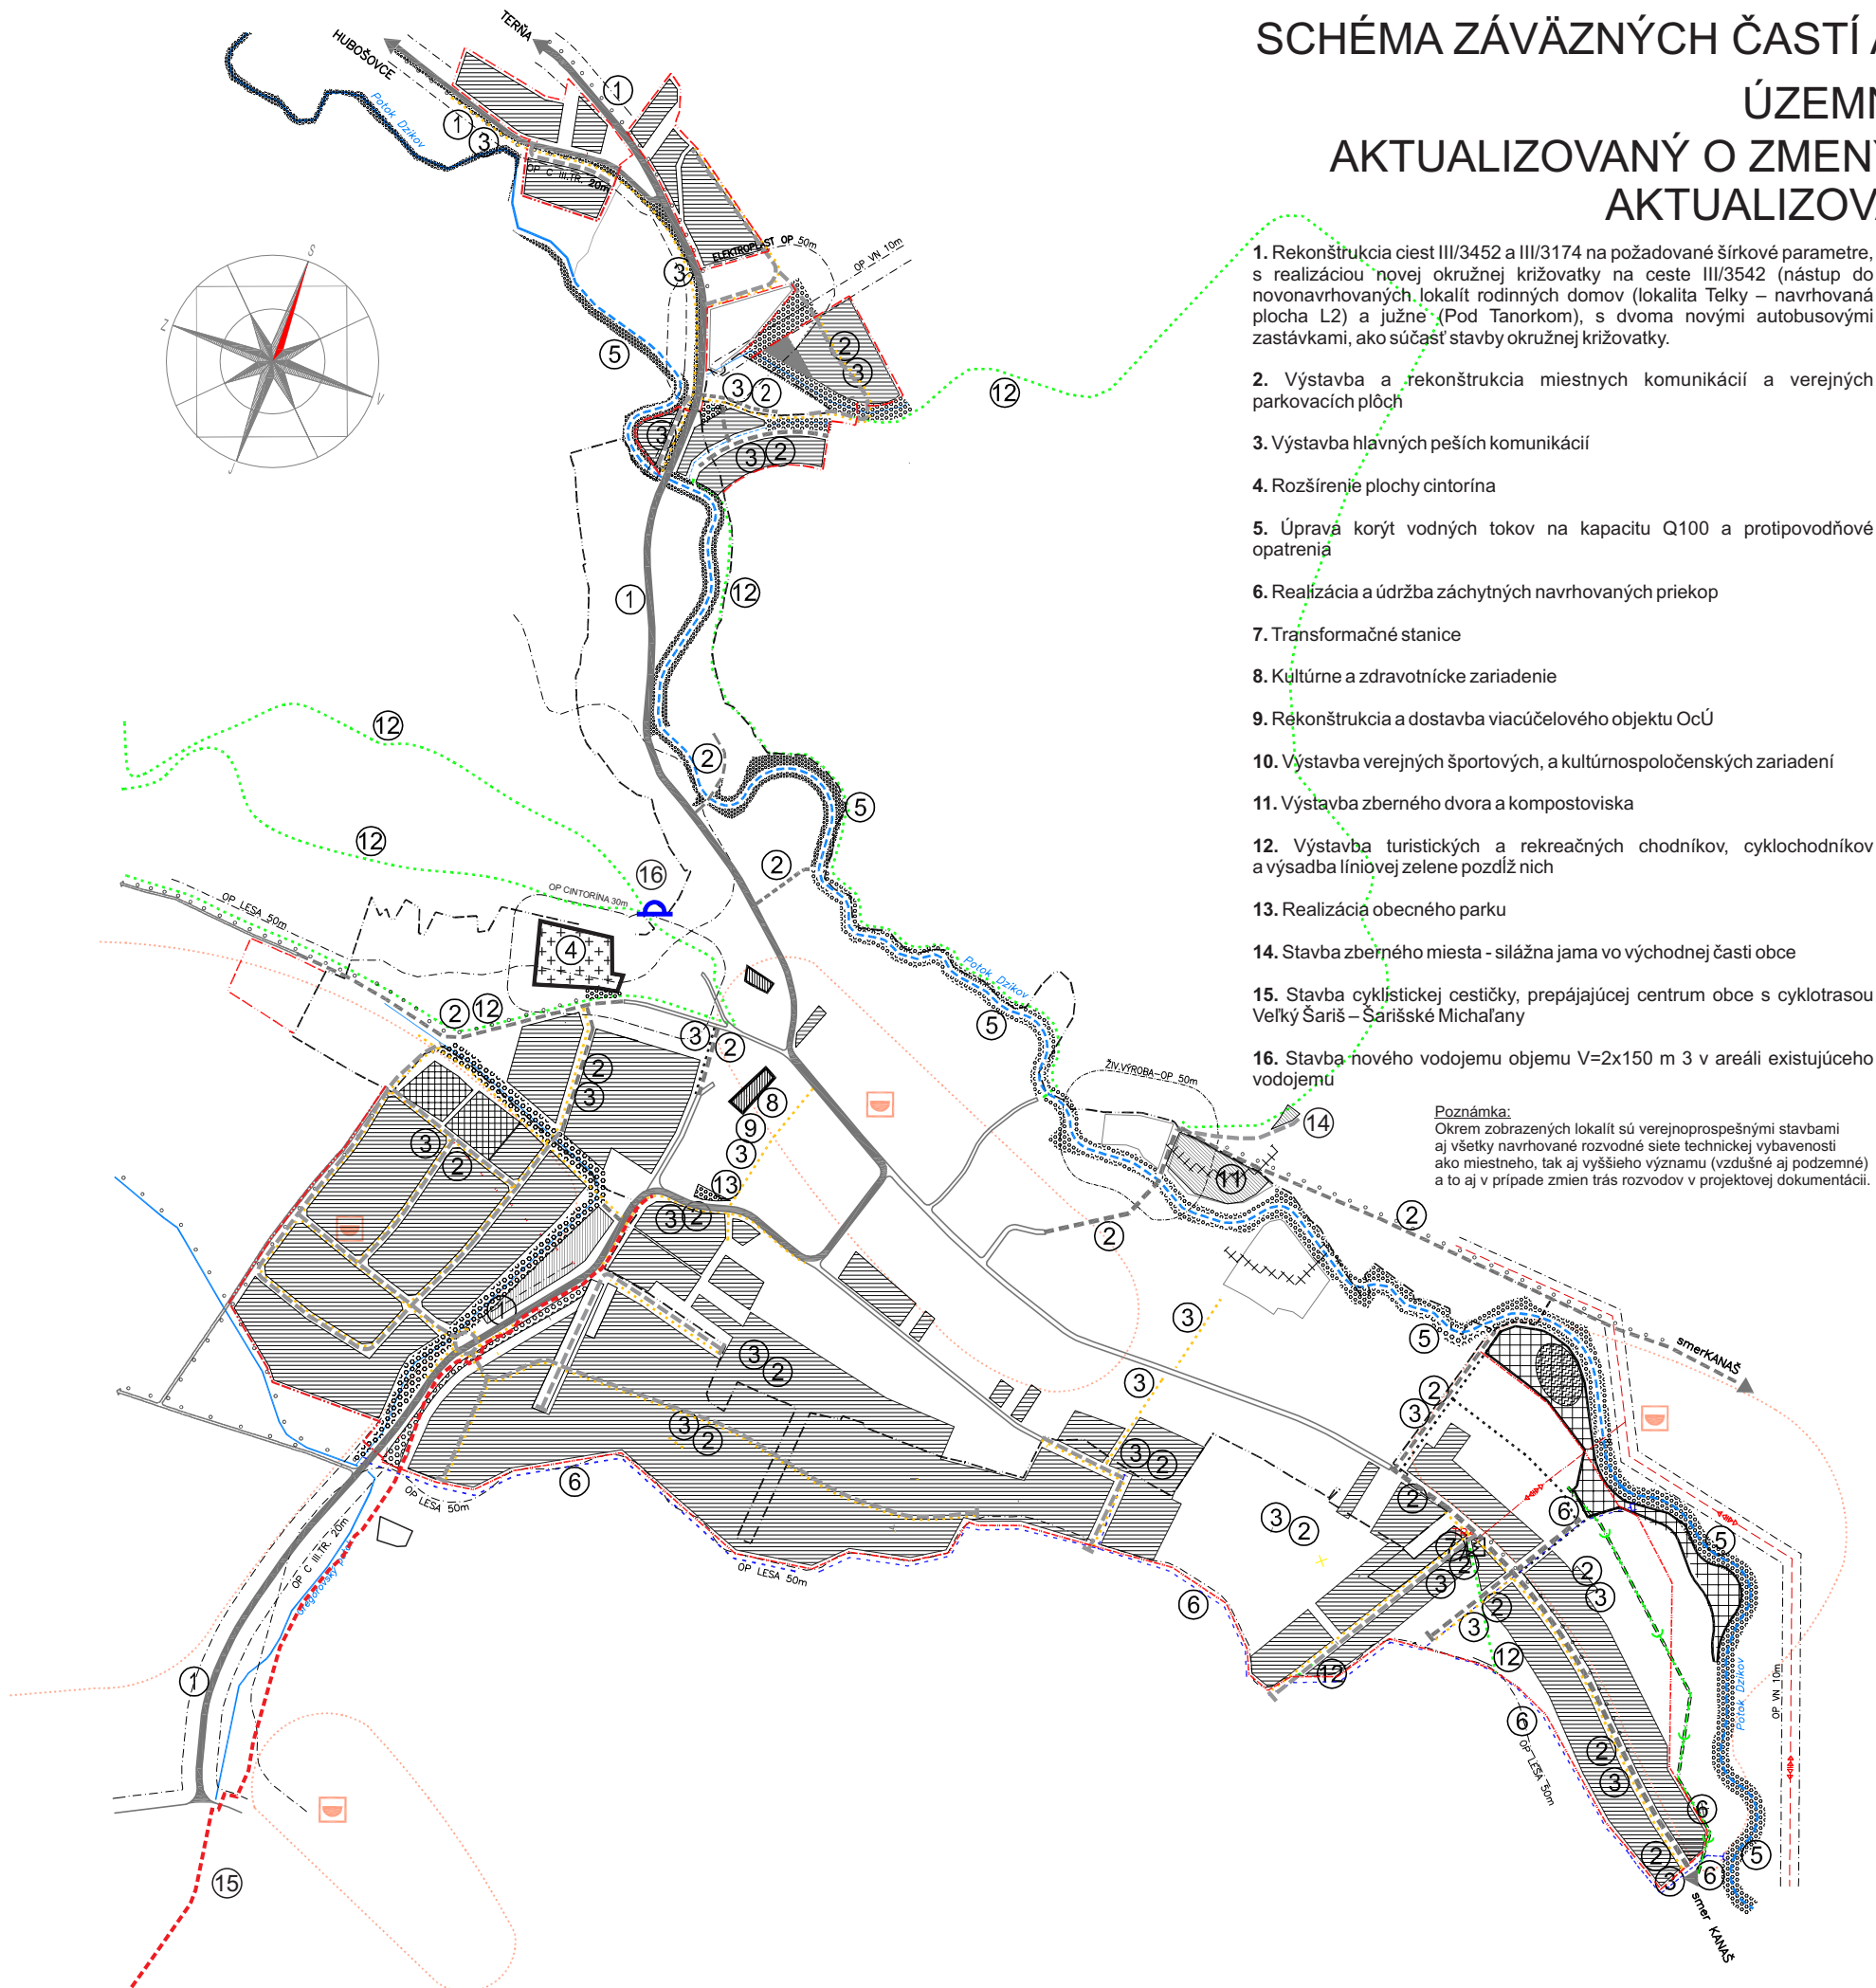

LEGENDA

	Hranica zastavaného územia k 1.1.1990
	Návrh rozšírenia hranice zast. územia
	Ochranné pásma všetkých budov
	Cesta III. triedy - stav
	Miestne komunikácie stav / návrh
	Navrhované hlavné pešie komunikácie
	Navrhované turistické a rekreačné chodníky
	Navrhované rozšírenie cintorína
	Navrhované plochy pre bývanie
	Navrhované plochy pre bývanie Podmienečne vhodná výstavba
	Navrhované plochy občianskej vybavenosti
	Navrhované plochy športovorekreačné
	Navrhované plochy technickej vybavenosti
	Navrhované plochy verejnej zelene
	Navrhované plochy izolačnej zelene
	Navrhovaná líniová zeleň
	Navrhované vodné plochy
	Navrhované záchytné rigoly
	Navrhovaná úprava koryta vodného toku
	Archeologické lokality
	Kanalizačný zberač
	Navrhovaná transformačná stanica
	Navrhované 22kV VN vedenie
	Navrhovaná cestička pre cyklistov
	Navrhovaný vodojem