



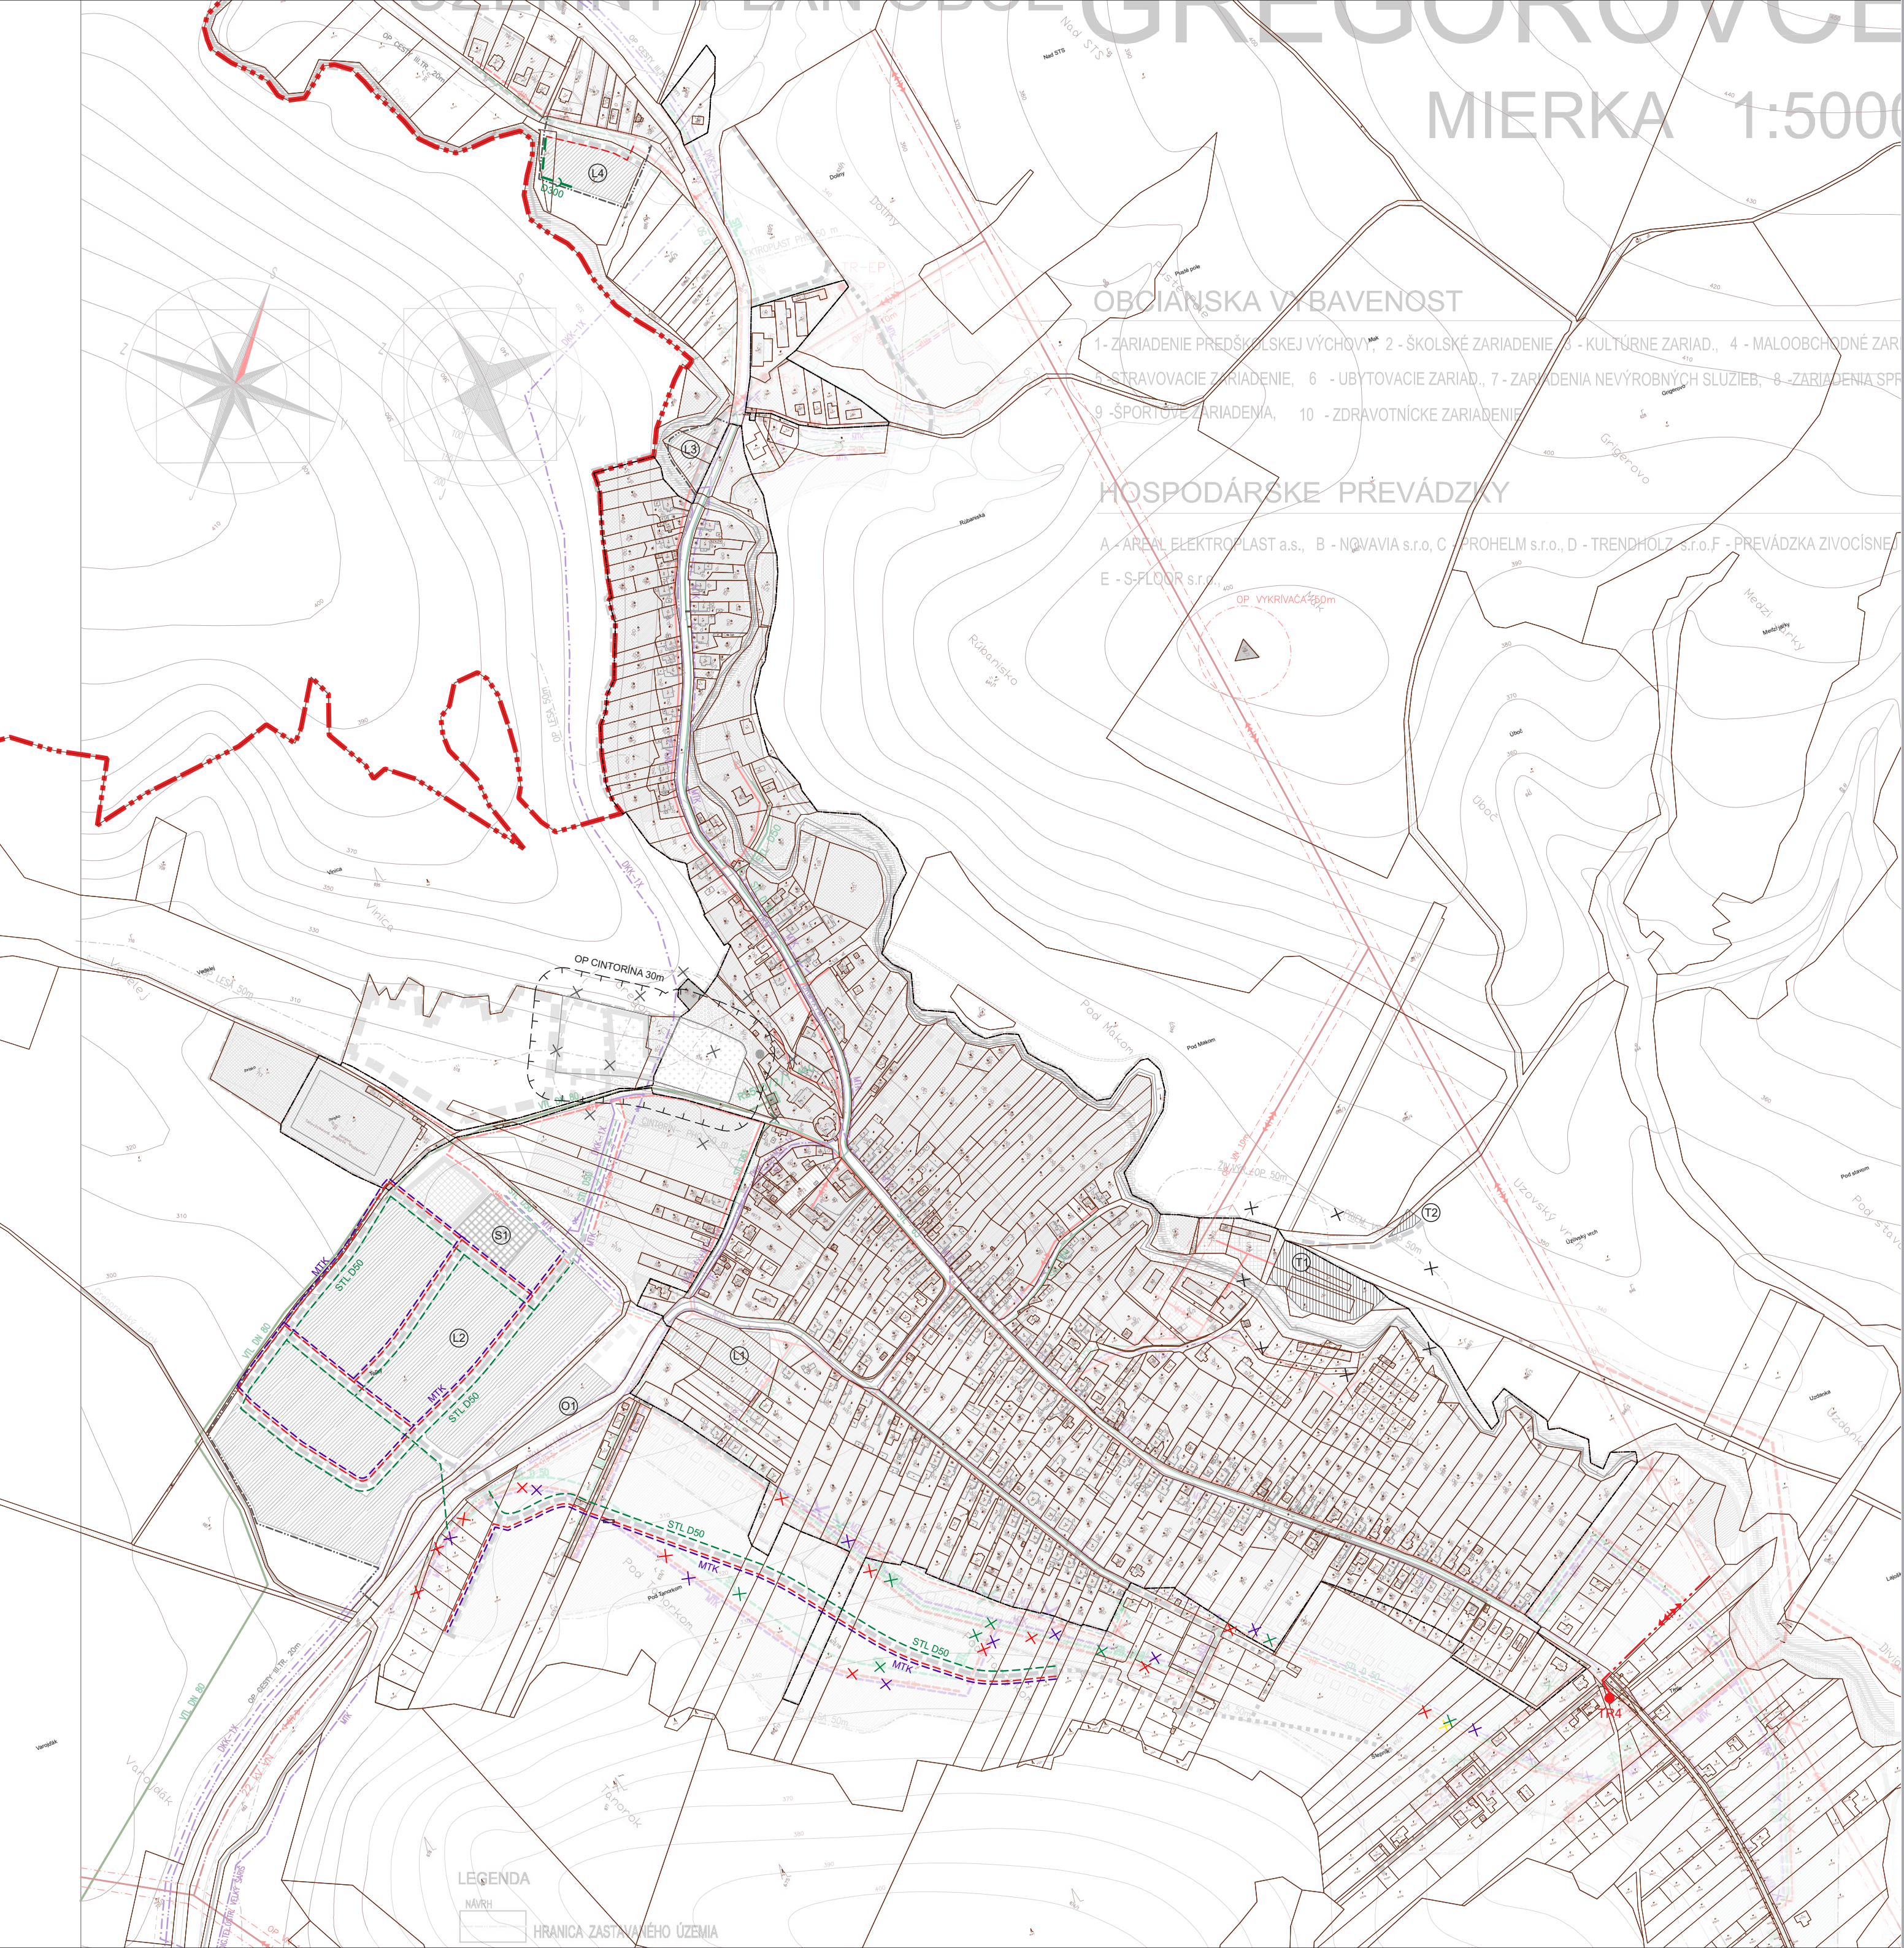

GREGOROVCE

ÚZEMNÝ PLÁN OBCE

ZMENY A DOPLNKY č.4

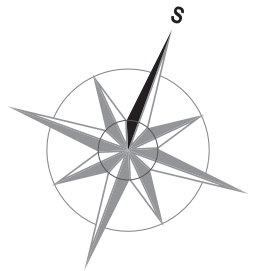

LEGENDA:

STAV	NÁVRH	
		HRANICA ZASTAVANÉHO ÚZEMIA
		HRANICA KATASTRA
		HRANICA PARCELY - REGISTER C
		OCHRANNÉ PÁSMO CINTORÍNA (30m)

FUNKČNÉ VÝŽITIE PLÔCH

STAV	NÁVRH	VÝHLAD	
			PLOCHY IBV
			PLOCHY OBČIANSKEJ VYBAVENOSTI
			PLOCHY ŠPORTOVÝCH AREÁLOV
			PLOCHY TECHNICKEJ VYBAVENOSTI

TECHNICKÁ INFRAŠTRUKTÚRA

STAV	NÁVRH	
		ZRUŠENÉ PRVKY
		MIESTNY STL ROZVOD PLYNU
		TRANSFORMAČNÁ STANICA
		22kV KÁBELOVÉ VEDENIE
		NN KÁBELOVÉ VEDENIE
		MIESTNY TELEFÓNNY KÁBEL ÚLOŽNÝ

Schvaľovacia doložka: Označenie schvaľovacieho orgánu: Obecné zastupiteľstvo v Gregorovciach Číslo uznesenia a dátum schválenia: Číslo VZN obce, ktorým sa vyhlasuje záväzná časť ÚPN obce : Oprávnená osoba: Ing. Slavomíra Daráková - starostka obce	
---	--

OBJEDNÁVATEĽ	Obec Gregorovce	SPRACOVATEĽ: Slovak Medical Company a.s. Duchnovičovo námestie 1 080 01 Prešov	
HLAVNÝ RIEŠITEĽ	Ing.arch. Jozef Kužma AA	FORMÁT	4 x A4
OBSAH VÝKRESU	Výkres verejného technického vybavenia - energetika a telekomunikácie	DÁTUM	06/2021
		MIERKA	1:5 000
		ČÍSLO VÝKRESU	6
NÁZOV AKCIE	ÚZEMNÝ PLÁN OBCE GREGOROVCE ZMENY A DOPLNKY č.4 - NÁVRH		