




GREGOROVCE

ÚZEMNÝ PLÁN OBCE

ZMENY A DOPLNKY č.4

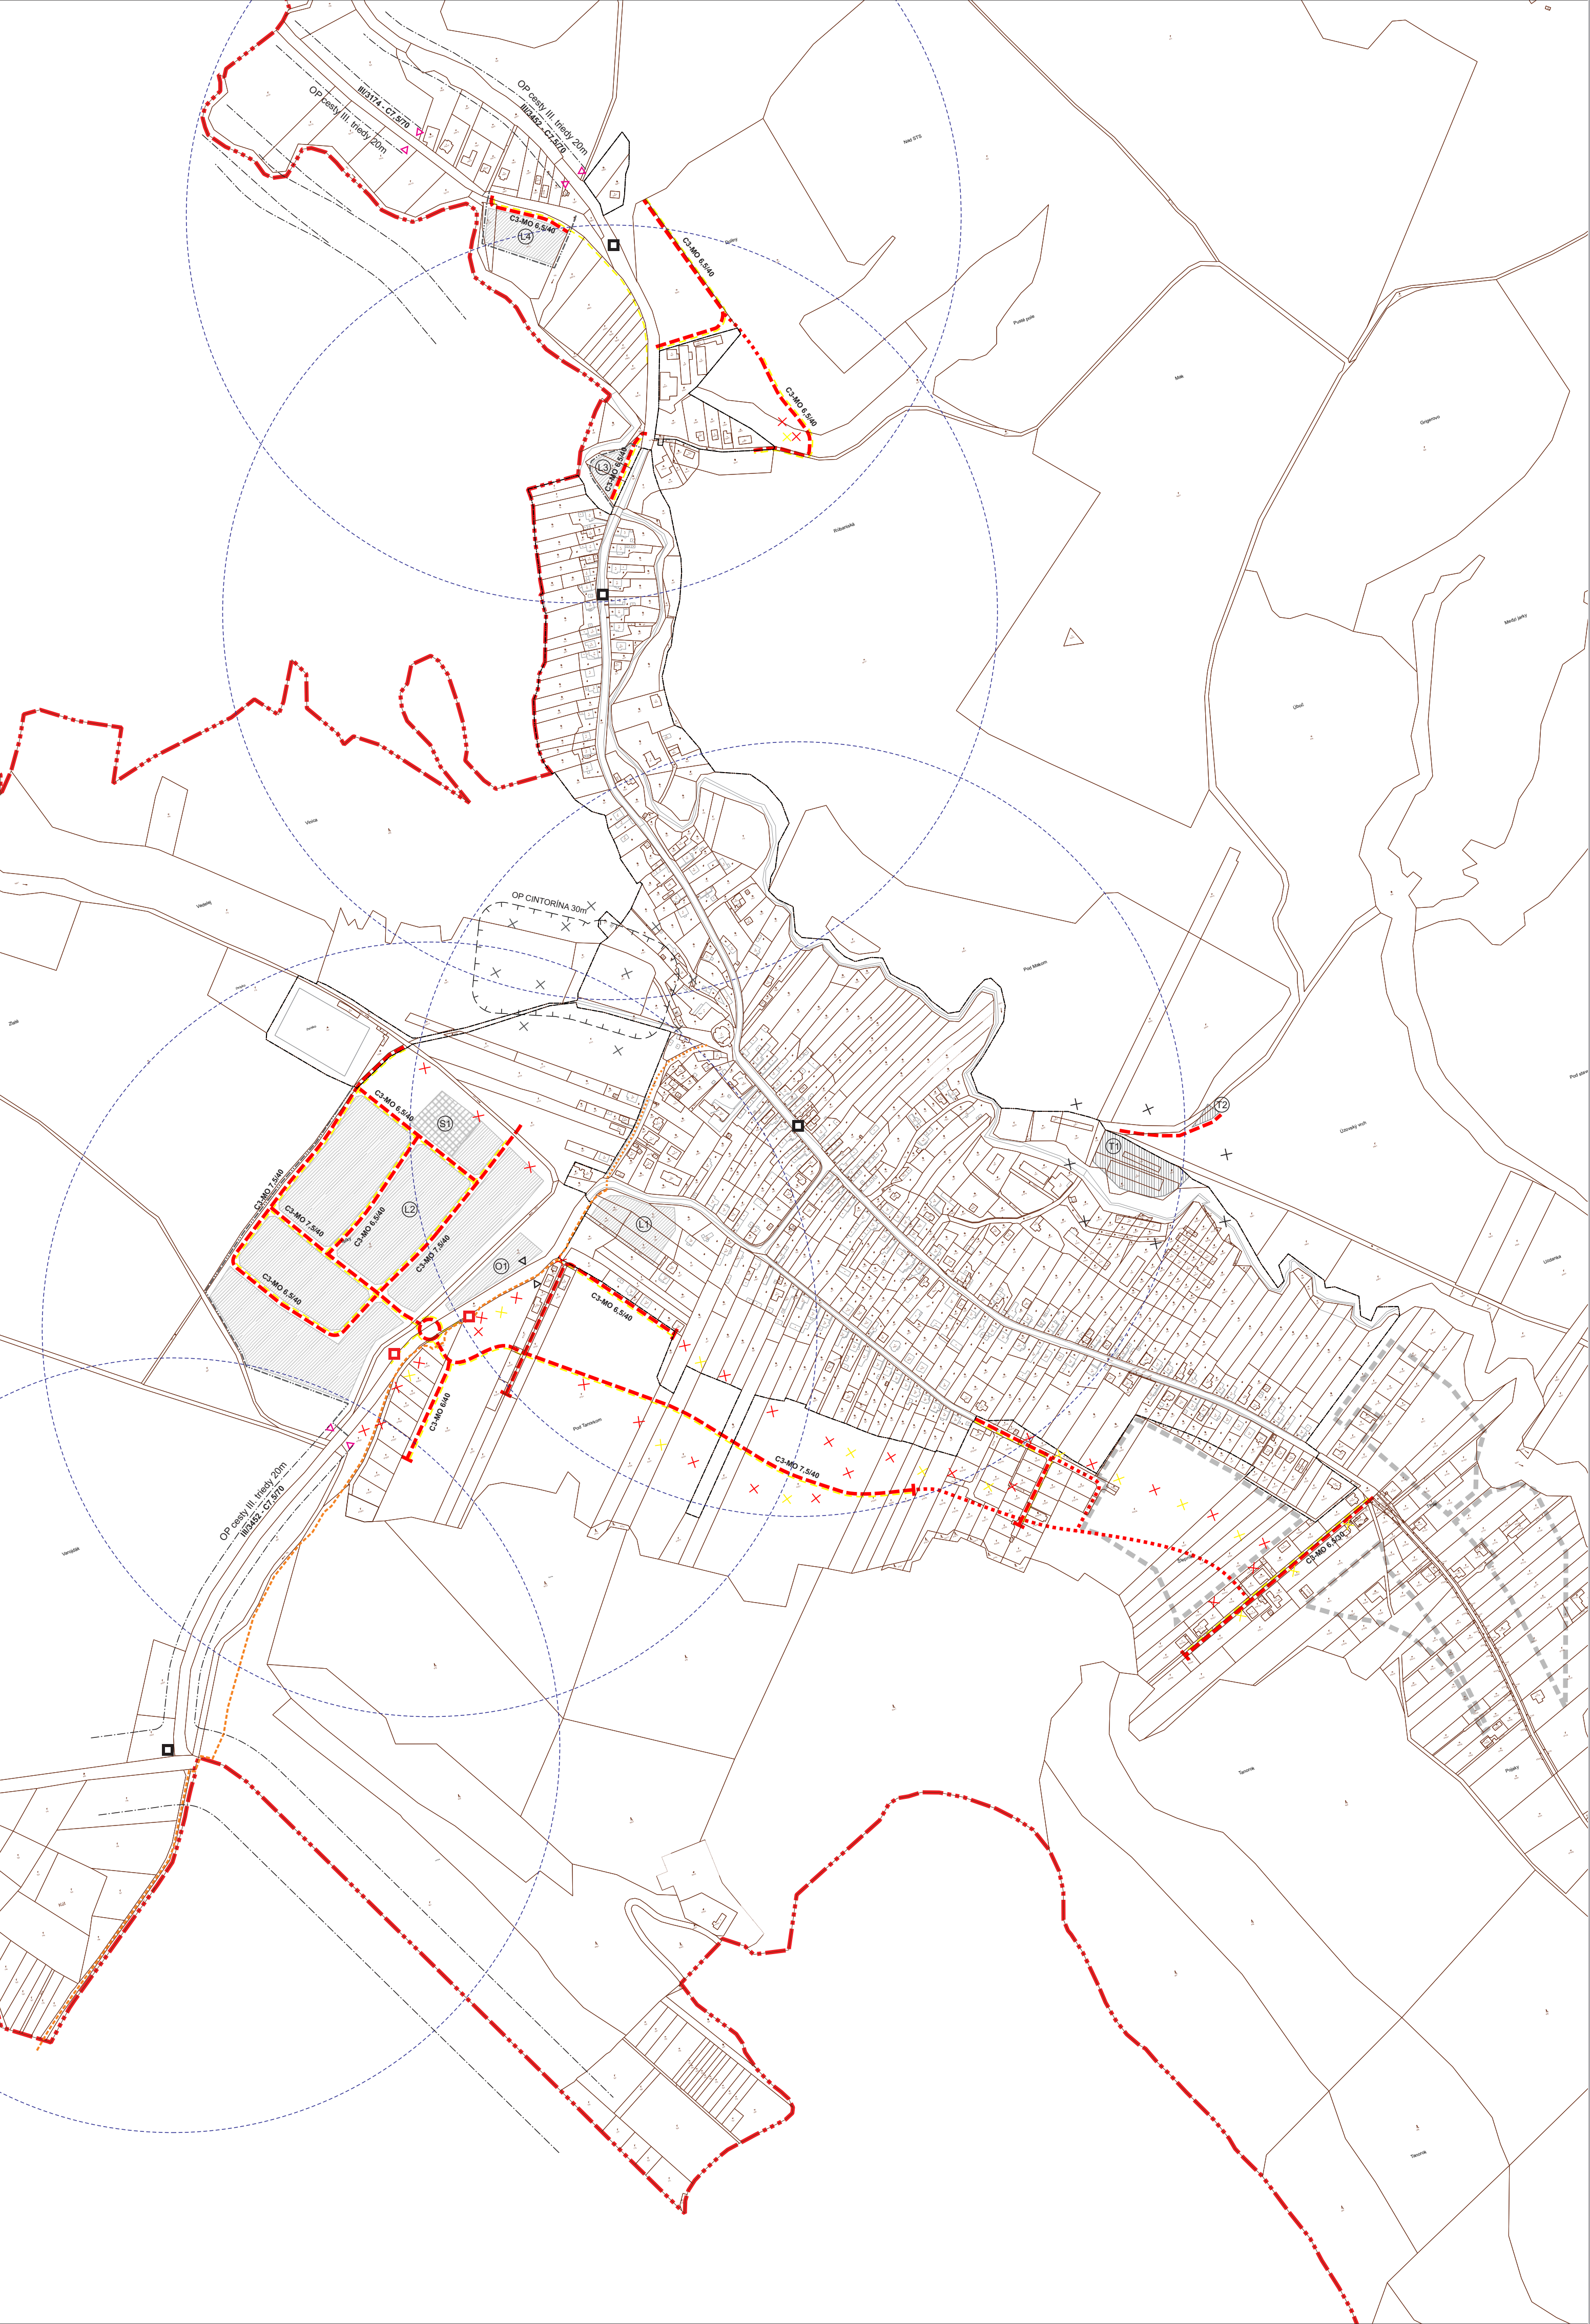

LEGENDA:

STAV	NÁVRH	
		HRANICA ZASTAVANÉHO ÚZEMIA
		HRANICA KATASTRA
		HRANICA PARCELY - REGISTER C

FUNKČNÉ VYŽITIE PLÔCH

STAV	NÁVRH	VÝHLAD	
			PLOCHY IBV
			PLOCHY OBČIANSKEJ VYBAVENOSTI
			PLOCHY ŠPORTOVÝCH AREÁLOV
			PLOCHY TECHNICKEJ VYBAVENOSTI

DOPRAVA

STAV	NÁVRH	
		ZRUŠENÉ PRVKY
		PEŠIE KOMUNIKÁCIE A PRIESTRANSTVÁ
		SPEVNENÉ VOZIDLOVÉ KOMUNIKÁCIE
		PRÍSTUPOVÉ KOMUNIKÁCIE - VÝHLAD
		CYKLISTICKÁ CESTIČKA
		CYKLOTRASA NA MIESTNEJ KOMUNIKÁCII
		POLOHA DOPRAVNEJ ZNAČKY ZAČIATOK/KONIEC OBCE
		AUTOBUSOVÁ ZASTÁVKA
		DOCHÁDZKOVÁ VZDIALENOSŤ NA ZASTÁVKU (500m)
		OCHRANNÉ PÁSMO KOMUNIKÁCIE

Schvaľovacia doložka: Označenie schvaľovacieho orgánu: Obec Gregorovce Číslo uznesenia a dátum schválenia: Číslo VZN obce, ktorým sa vyhlasuje záväzná časť ÚPN obce : Oprávnená osoba: Ing. Slavomíra Daráková - starostka obce	
---	--

OBJEDNÁVATEĽ	Obec Gregorovce	SPRACOVATEĽ: Slovak Medical Company a.s. Duchnovičovo námestie 1 080 01 Prešov	
HLAVNÝ RIEŠITEĽ	Ing.arch. Jozef Kužma AA	FORMÁT	6 x A4
OBSAH VÝKRESU	Výkres verejného dopravného vybavenia územia	DÁTUM	06/2021
		MIERKA	1:5 000
		ČÍSLO VÝKRESU	4
NÁZOV AKCIE	ÚZEMNÝ PLÁN OBCE GREGOROVCE ZMENY A DOPLNKY č.4 - NÁVRH		