


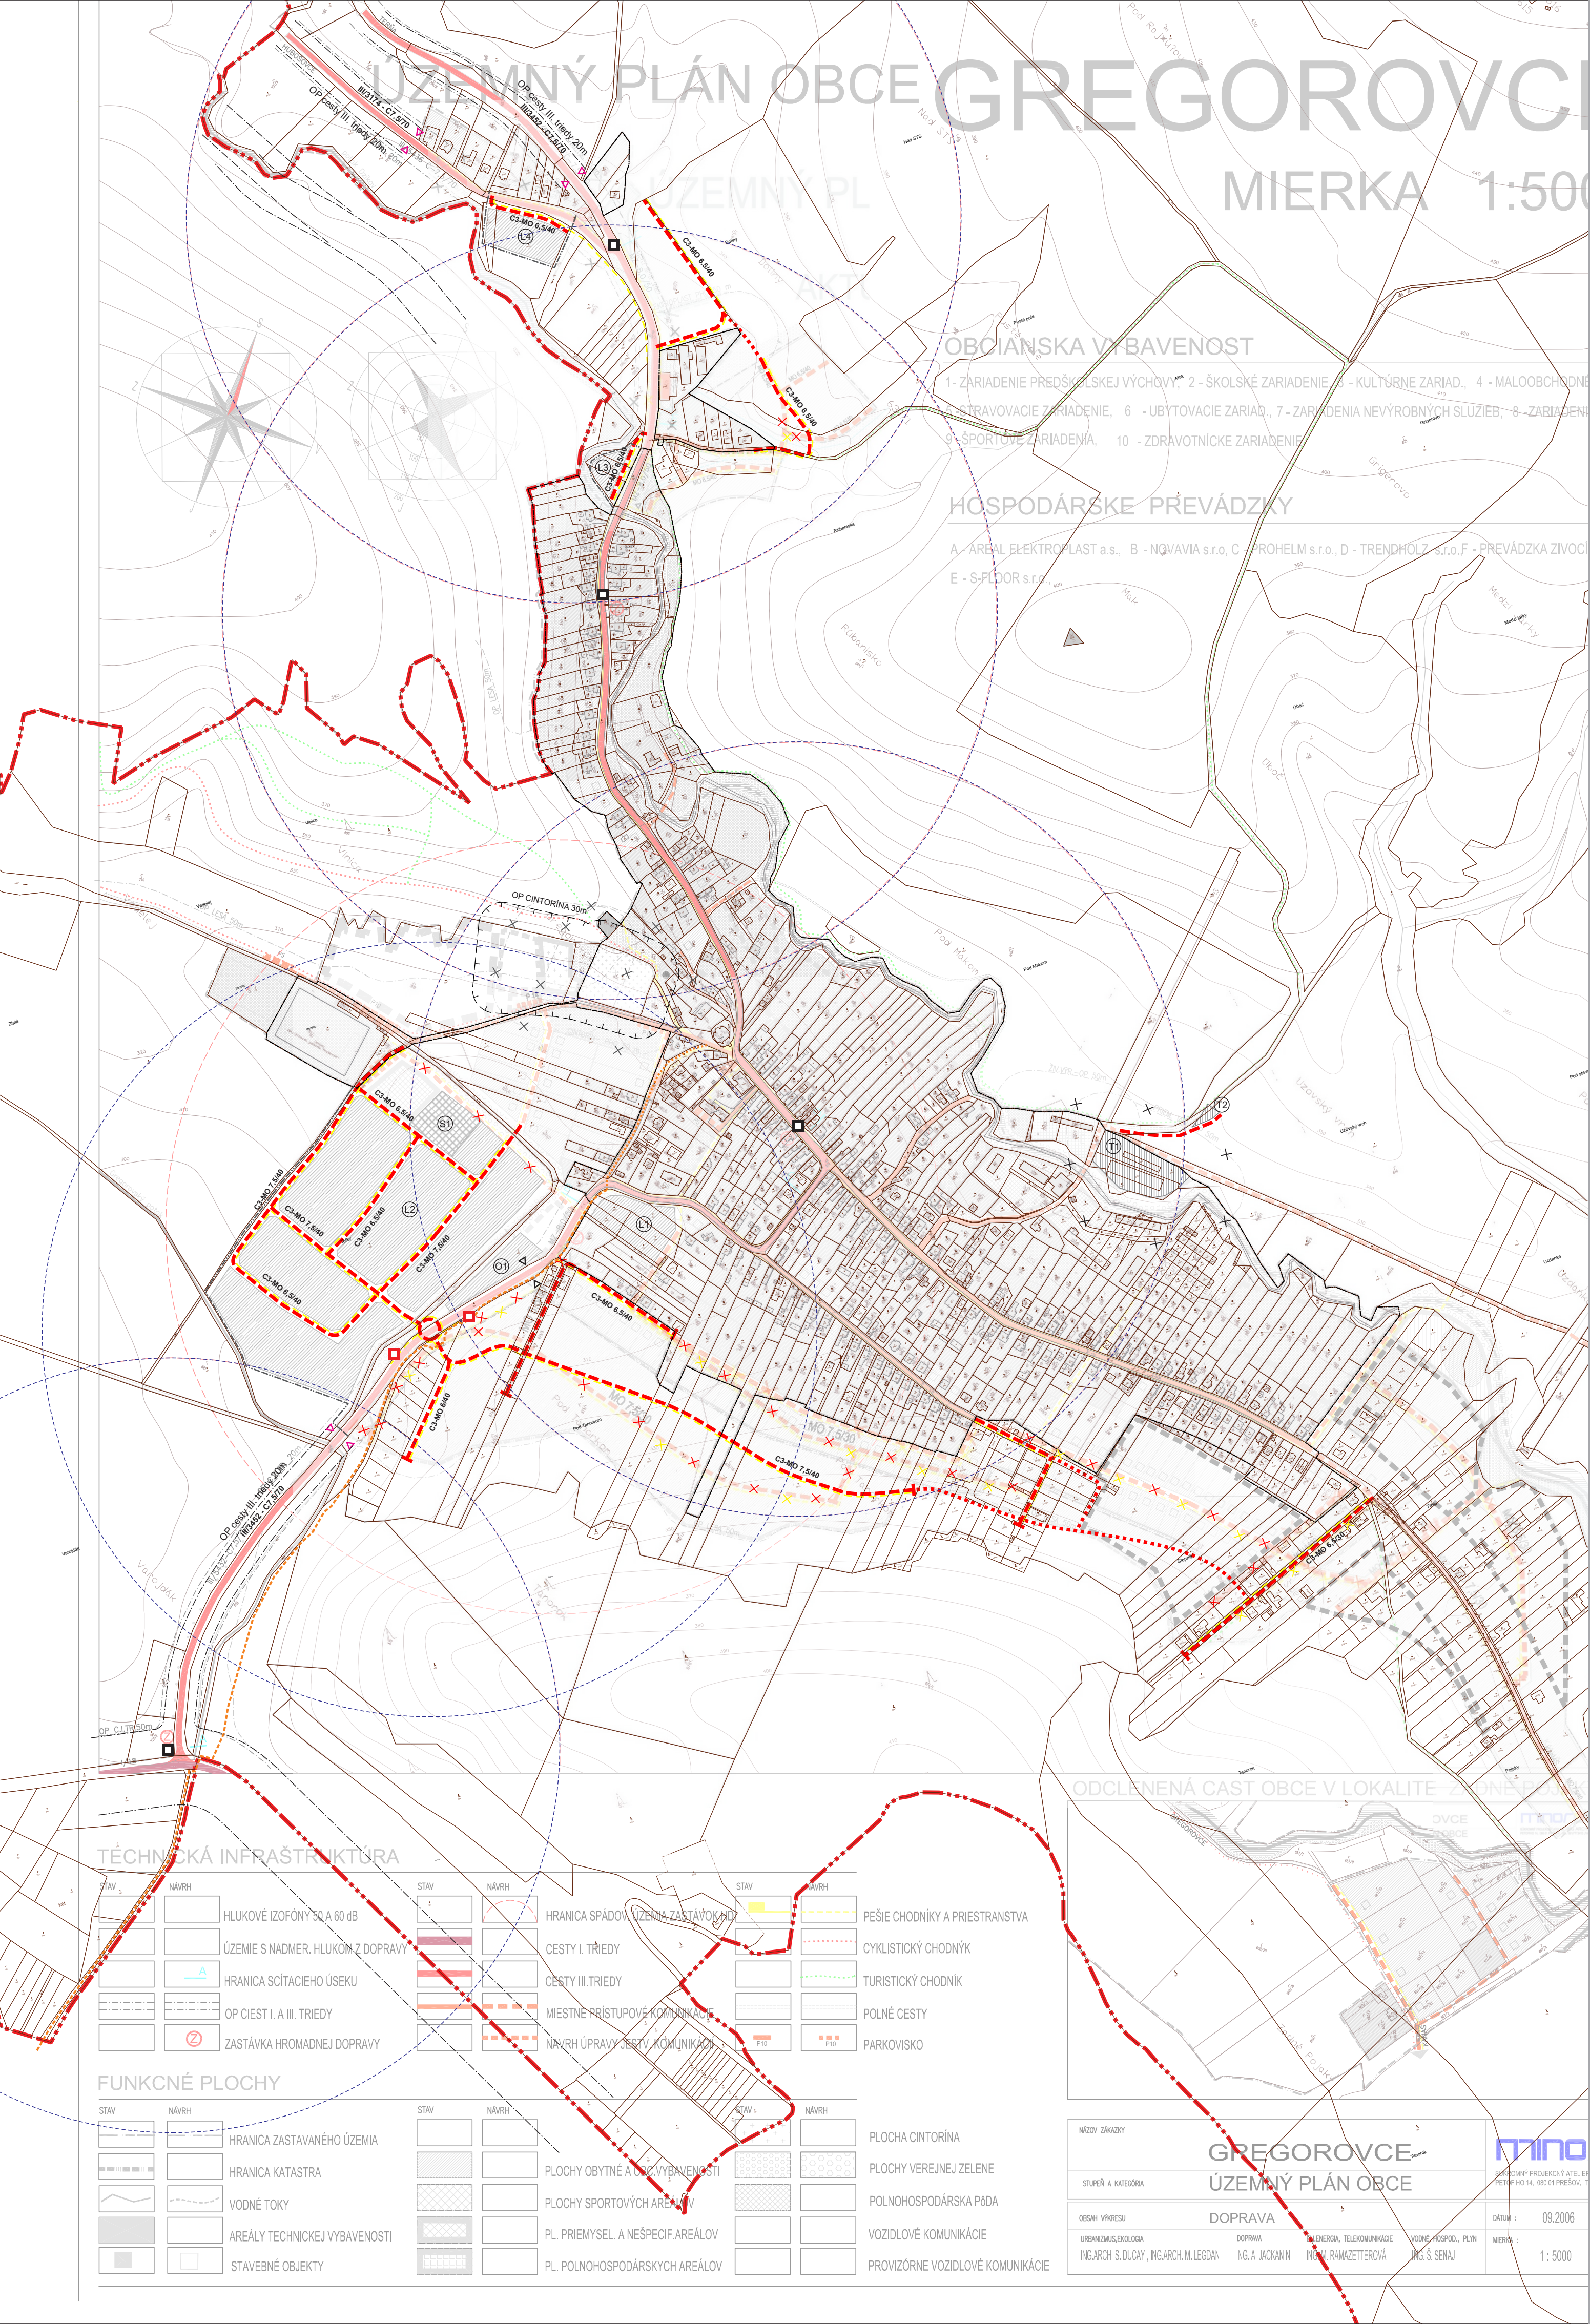

GREGOROVCE

ÚZEMNÝ PLÁN OBCE

ZMENY A DOPLNKY č.4



LEGENDA:

STAV	NÁVRH	
		HRANICA ZASTAVANÉHO ÚZEMIA
		HRANICA KATASTRA
		HRANICA PARCELY - REGISTER C

FUNKČNÉ VÝŽITIE PLÔCH

STAV	NÁVRH	VÝHLAD	
			PLOCHY IBV
			PLOCHY OBČIANSKEJ VYBAVENOSTI
			PLOCHY ŠPORTOVÝCH AREÁLOV
			PLOCHY TECHNICKEJ VYBAVENOSTI

DOPRAVA

STAV	NÁVRH	
		ZRUŠENÉ PRVKY
		PEŠIE KOMUNIKÁCIE A PRIESTRANSTVÁ
		SPEVNENÉ VOZIDLOVÉ KOMUNIKÁCIE
		PRÍSTUPOVÉ KOMUNIKÁCIE - VÝHLAD
		CYKLISTICKÁ CESTIČKA
		CYKLOTRASA NA MIESTNEJ KOMUNIKÁCI
		POLOHA DOPRAVNEJ ZNAČKY ZAČIATOK/KONIEC OBCE
		AUTOBUSOVÁ ZASTÁVKA
		DOCHÁDZKOVÁ VZDIALENOSŤ NA ZASTÁVKU (500m)
		OCHRANNÉ PÁSMO KOMUNIKÁCIE

TECHNICKÁ INFRASTRUKTURA

STAV	NÁVRH		STAV	NÁVRH		STAV	NÁVRH	
		HLUKOVÉ IZOFÓNY 50 A 60 dB			HRANICA SPADOV ÚZEMIA ZASTÁVKOVÝCH			PEŠIE CHODNÍKY A PRIESTRANSTVÁ
		ÚZEMIE S NADMER. HLUKOM Z DOPRAVY			CESTY I. TRIEDY			CYKLISTICKÝ CHODNÍK
		HRANICA SČÍTACIEHO ÚSEKU			CESTY III. TRIEDY			TURISTICKÝ CHODNÍK
		OP CIEST I. A III. TRIEDY			MIESTNE PRÍSTUPOVÉ KOMUNIKÁCIE			POLNÉ CESTY
		ZASTÁVKA HROMADNEJ DOPRAVY			NÁVRH ÚPRAVY CIESTY KOMUNIKÁCIE			PARKOVISKO

FUNKČNÉ PLOCHY

STAV	NÁVRH		STAV	NÁVRH		STAV	NÁVRH	
		HRANICA ZASTAVANÉHO ÚZEMIA			PLOCHA CINTORINA			PLOCHA VEREJNEJ ZELENE
		HRANICA KATASTRA			PLOCHY OBYTNÉ A ÚČEL. VYBAVENOSTI			POLNOHOSPODÁRSKA PÔDA
		VODNÉ TOKY			PLOCHY ŠPORTOVÝCH AREÁLOV			VOZIDLOVÉ KOMUNIKÁCIE
		AREÁLY TECHNICKEJ VYBAVENOSTI			PL. PRIEMYSEL. A NESPECIF. AREÁLOV			PROVIZÓRNE VOZIDLOVÉ KOMUNIKÁCIE
		STAVEBNÉ OBJEKTY			PL. POLNOHOSPODÁRSKÝCH AREÁLOV			

NÁZOV ZAKÁZKY	GREGOROVCE	ÚZEMNÝ PLÁN OBCE
STUPEŇ A KATEGÓRIA	DOPRAVA	
OBSEH VÝKRESU	DOPRAVA	
URBANIZMUS, EKOLÓGIA	DOPRAVA	
ING. ARCH. S. DUCAY, ING. ARCH. M. LEGDAN	ING. A. JOCKANN	ING. M. RAMAZETTEROVÁ
ING. S. SENAJ		
DÁTUM :	09.2006	
MIERKA :	1 : 5000	

Schvaľovacia doložka:	
Označenie schvaľovacieho orgánu: Obecné zastupiteľstvo v Gregorovciach	
Číslo uznesenia a dátum schválenia:	
Číslo VZN obce, ktorým sa vyhlasuje záväzná časť ÚPN obce :	
Oprávnená osoba: Ing. Slavomíra Daráková - starostka obce	

OBJEDNÁVATEĽ	Obec Gregorovce	SPRACOVATEĽ:	
HLAVNÝ RIEŠITEĽ	Ing. arch. Jozef Kužma AA	Slovak Medical Company a.s.	
OBSAH VÝKRESU		Duchnovičovo námestie 1	
		080 01 Prešov	
		FORMÁT	6 x A4
Výkres verejného dopravného vybavenia územia		DÁTUM	06/2021
		MIERKA	1:5 000
NÁZOV AKCIE	ÚZEMNÝ PLÁN OBCE GREGOROVCE ZMENY A DOPLNKY č.4 - NÁVRH	ČÍSLO VÝKRESU	4