



GREGOROVCE

ÚZEMNÝ PLÁN OBCE

ZMENY A DOPLNKY č.4



LEGENDA:

STAV	NÁVRH	
		HRANICA ZASTAVANÉHO ÚZEMIA
		HRANICA KATASTRA
		HRANICA PARCELY - REGISTER C
		HRANICA PARCELY - REGISTER E
		OCHRANNÉ PÁSMO CINTORÍNA (30m)

FUNKČNÉ VYŽITIE PLÔCH

STAV	NÁVRH	VÝHLAD	
			PLOCHY IBV
			PLOCHY OBČIANSKEJ VYBAVENOSTI
			PLOCHY ŠPORTOVÝCH AREÁLOV
			PLOCHY TECHNICKEJ VYBAVENOSTI

DOPRAVA

STAV	NÁVRH	
		ZRUŠENÉ PRVKY
		PEŠIE KOMUNIKÁCIE A PRIESTRANSTVÁ
		SPEVNENÉ VOZIDLOVÉ KOMUNIKÁCIE
		PRÍSTUPOVÉ KOMUNIKÁCIE - VÝHLAD
		CYKLISTICKÁ CESTIČKA
		CYKLOTRASA NA MIESTNEJ KOMUNIKÁCI
		POLOHA DOPRAVNEJ ZNAČKY ZAČIATOK/KONIEC OBCE
		AUTOBUSOVÁ ZASTÁVKA
		DOCHÁDZKOVÁ VZDIALENOSŤ NA ZASTÁVKU (500m)
		OCHRANNÉ PÁSMO KOMUNIKÁCIE


TECHNICKÁ VYBAVENOSŤ

STAV	NÁVRH	
		VODOJEM

Návrh:
L1-L4 - Lokalita bývania - rodinné domy
O1 - Občianska vybavenosť
S1 - Plochy športu
T1-2 - Technická infraštruktúra

Schvaľovacia doložka:	
Označenie schvaľovacieho orgánu: Obecné zastupiteľstvo v Gregorovciach	
Číslo uznesenia a dátum schválenia:	
Číslo VZN obce, ktorým sa vyhlasuje záväzná časť ÚPN obce :	
Oprávnená osoba: Ing. Slavomíra Daráková - starostka obce	

OBJEDNÁVATEĽ	Obec Gregorovce	SPRACOVATEĽ:	
HLAVNÝ RIEŠITEĽ	Ing.arch. Jozef Kužma AA	Slovak Medical Company a.s.	
OBSAH VÝKRESU		Duchnovičovo námestie 1	
		080 01 Prešov	
		FORMÁT	6 x A4
NÁZOV AKCIE		DÁTUM	06/2021
		MIERKA	1:5 000
ÚZEMNÝ PLÁN OBCE GREGOROVCE		ČÍSLO VÝKRESU	3
ZMENY A DOPLNKY č.4 - NÁVRH			

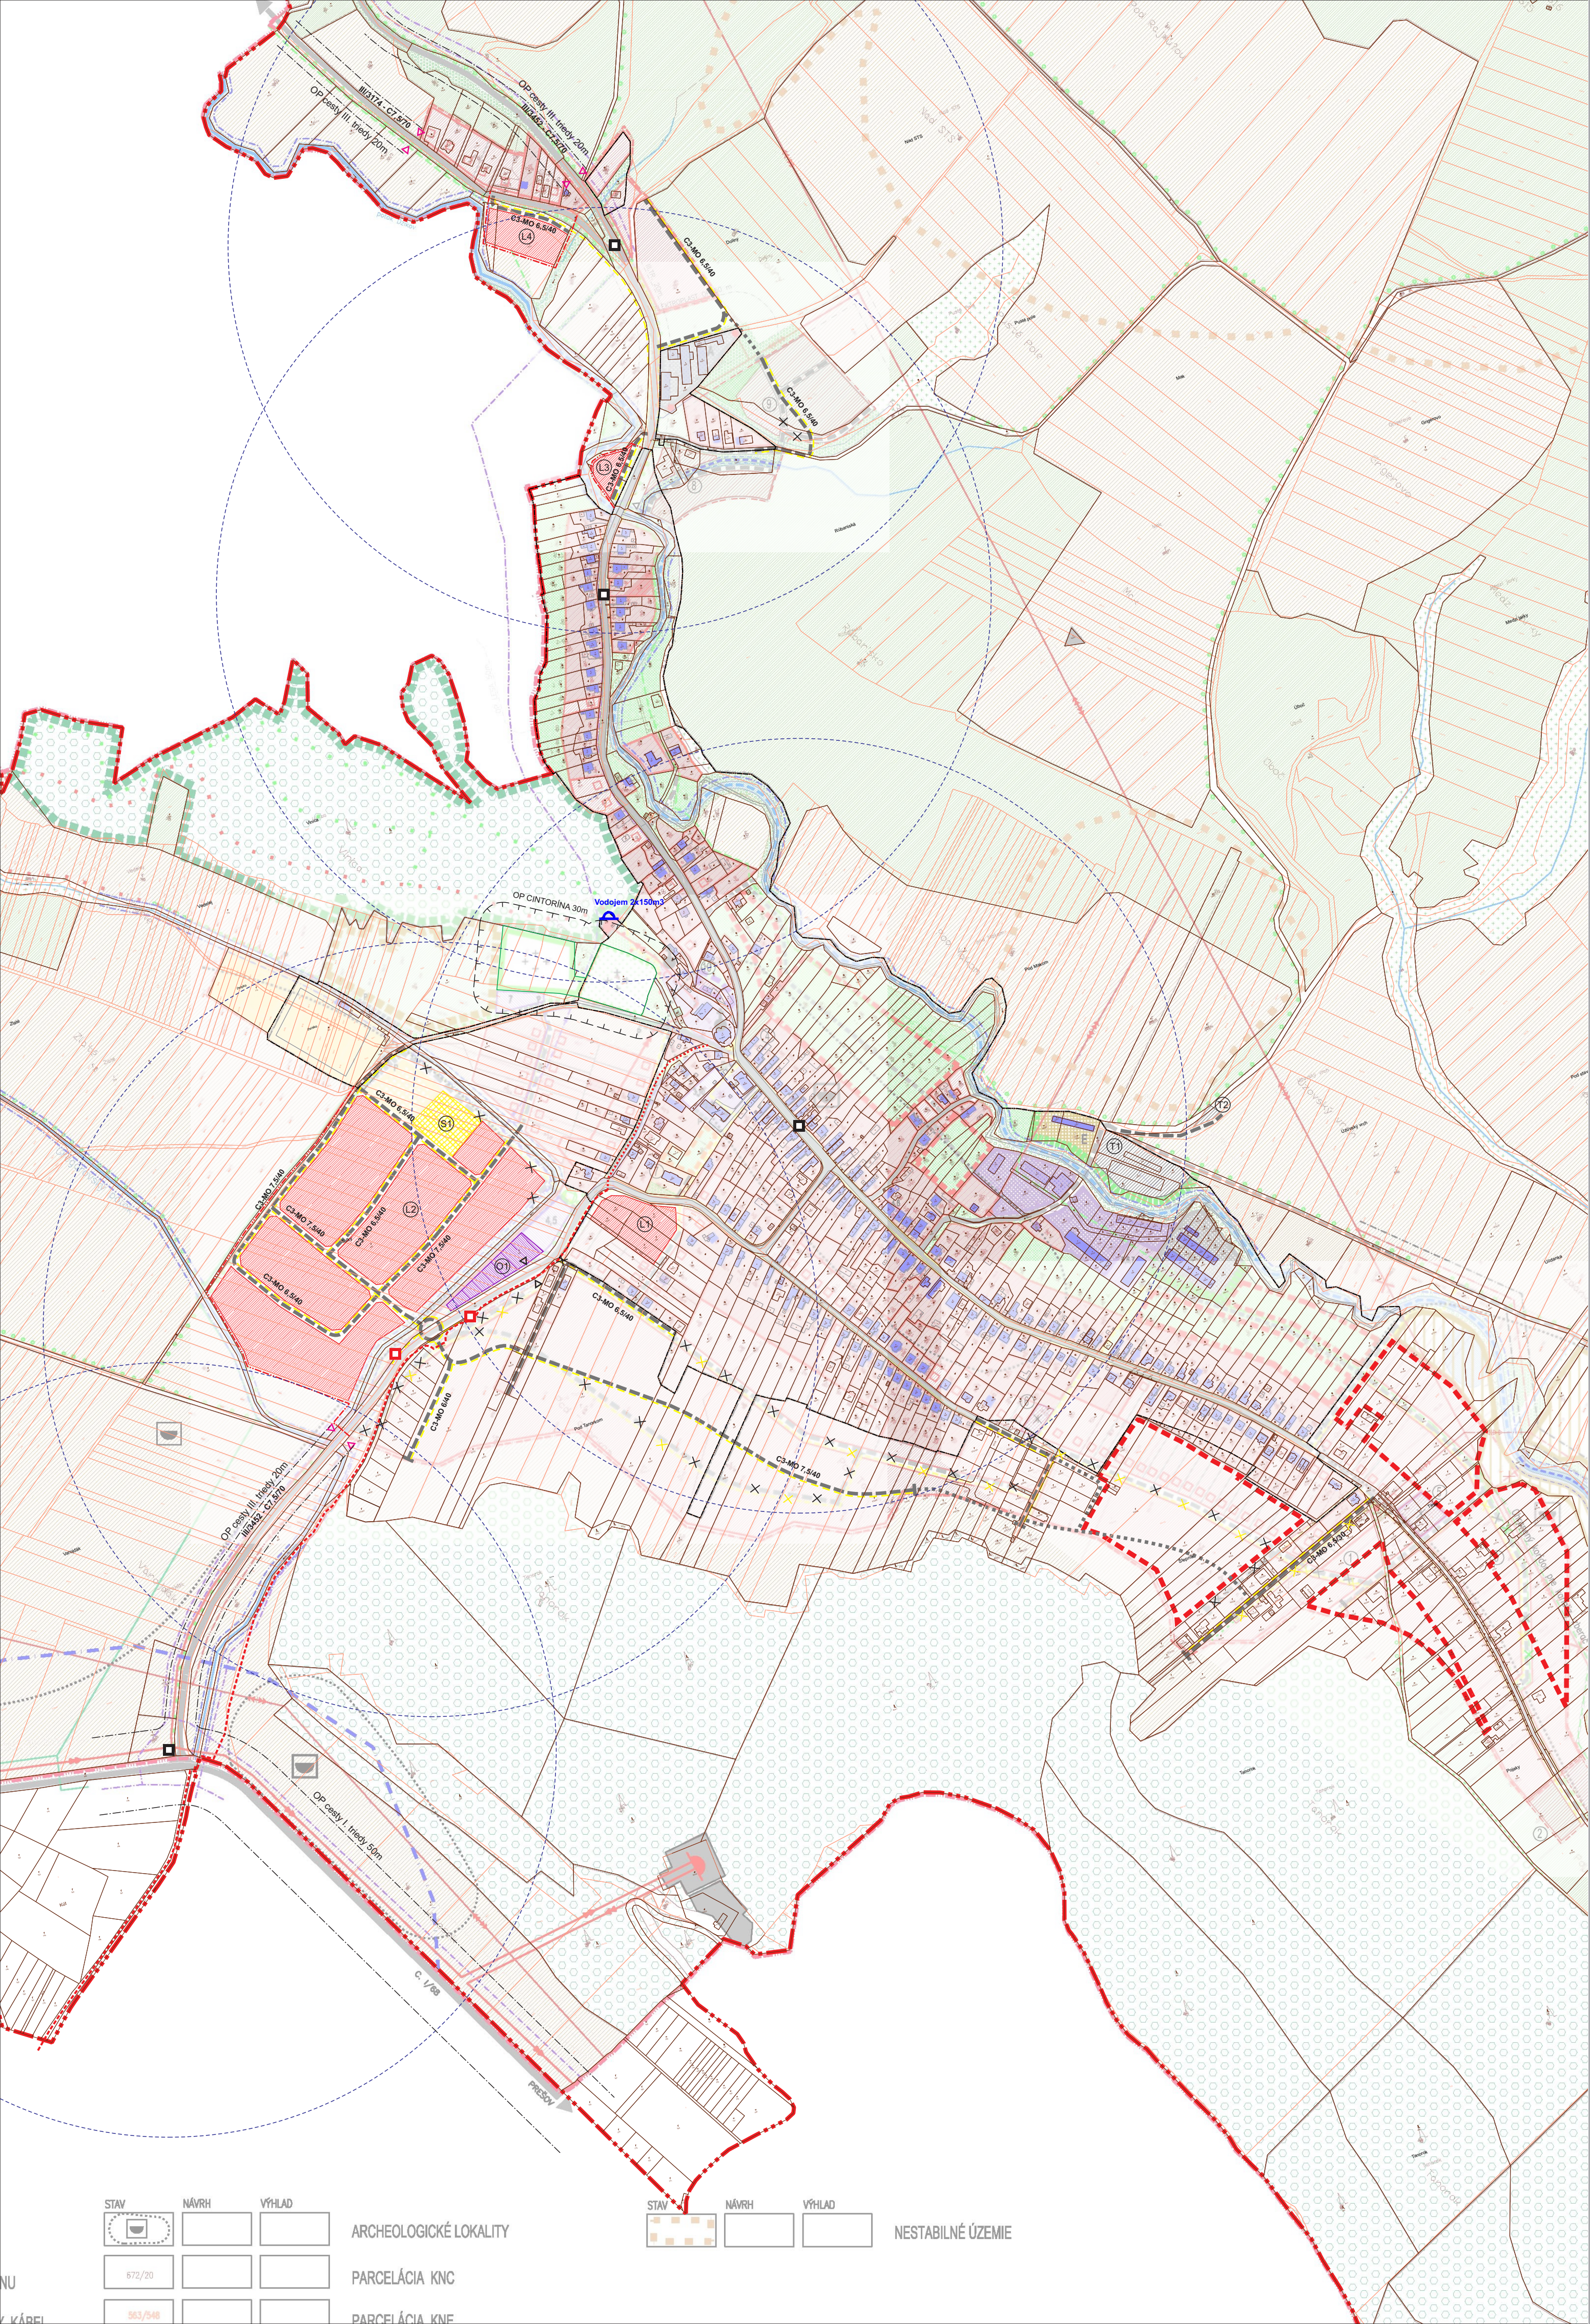

STAV	NÁVRH	VÝHLAD	
			ARCHEOLOGICKÉ LOKALITY
			PARCELÁCIA KNC
			PARCELÁCIA KNE
			NESTABILNÉ ÚZEMIE